

SITUACE OBJÍZDÉ TRASY PRO OS. AUTA A AUTOBUSY PŘI UZAVŘENÍ RAMPY VPRAVO



SITUACE OBJÍZDÉ TRASY PRO NÁKLADNÍ AUTOMOBILY PŘI UZAVŘENÍ RAMPY VPRAVO




LEGENDA:


- ○ ○ OBJÍZDNÁ TRASA PRO OS. DOPRAVU A BUS PŘI UZAVŘECI RAMPY VLEVO
- OBJÍZDNÁ TRASA PRO NÁKL. DOPRAVU PŘI UZAVŘECI RAMPY VLEVO
- ○ ○ OBJÍZDNÁ TRASA PRO OS. DOPRAVU A BUS PŘI UZAVŘECI RAMPY VPRAVO
- OBJÍZDNÁ TRASA PRO NÁKL. DOPRAVU PŘI UZAVŘECI RAMPY VPRAVO
- NÁDRAŽÍ** PROVIZORNÍ DOPRAVNÍ ZNAČENÍ

POZN. RAMPY VLEVO BUDE UZAVŘENA PŘI PROVÁDĚNÍ ETAPY Č. 1a, 4 a 4a.
RAMPY VPRAVO BUDE UZAVŘENA PŘI PROVÁDĚNÍ ETAPY Č. 2a, 5 a 5a.

SITUACE OBJÍZDÉ TRASY PRO OS. AUTA A AUTOBUSY PŘI UZAVŘENÍ RAMPY VLEVO

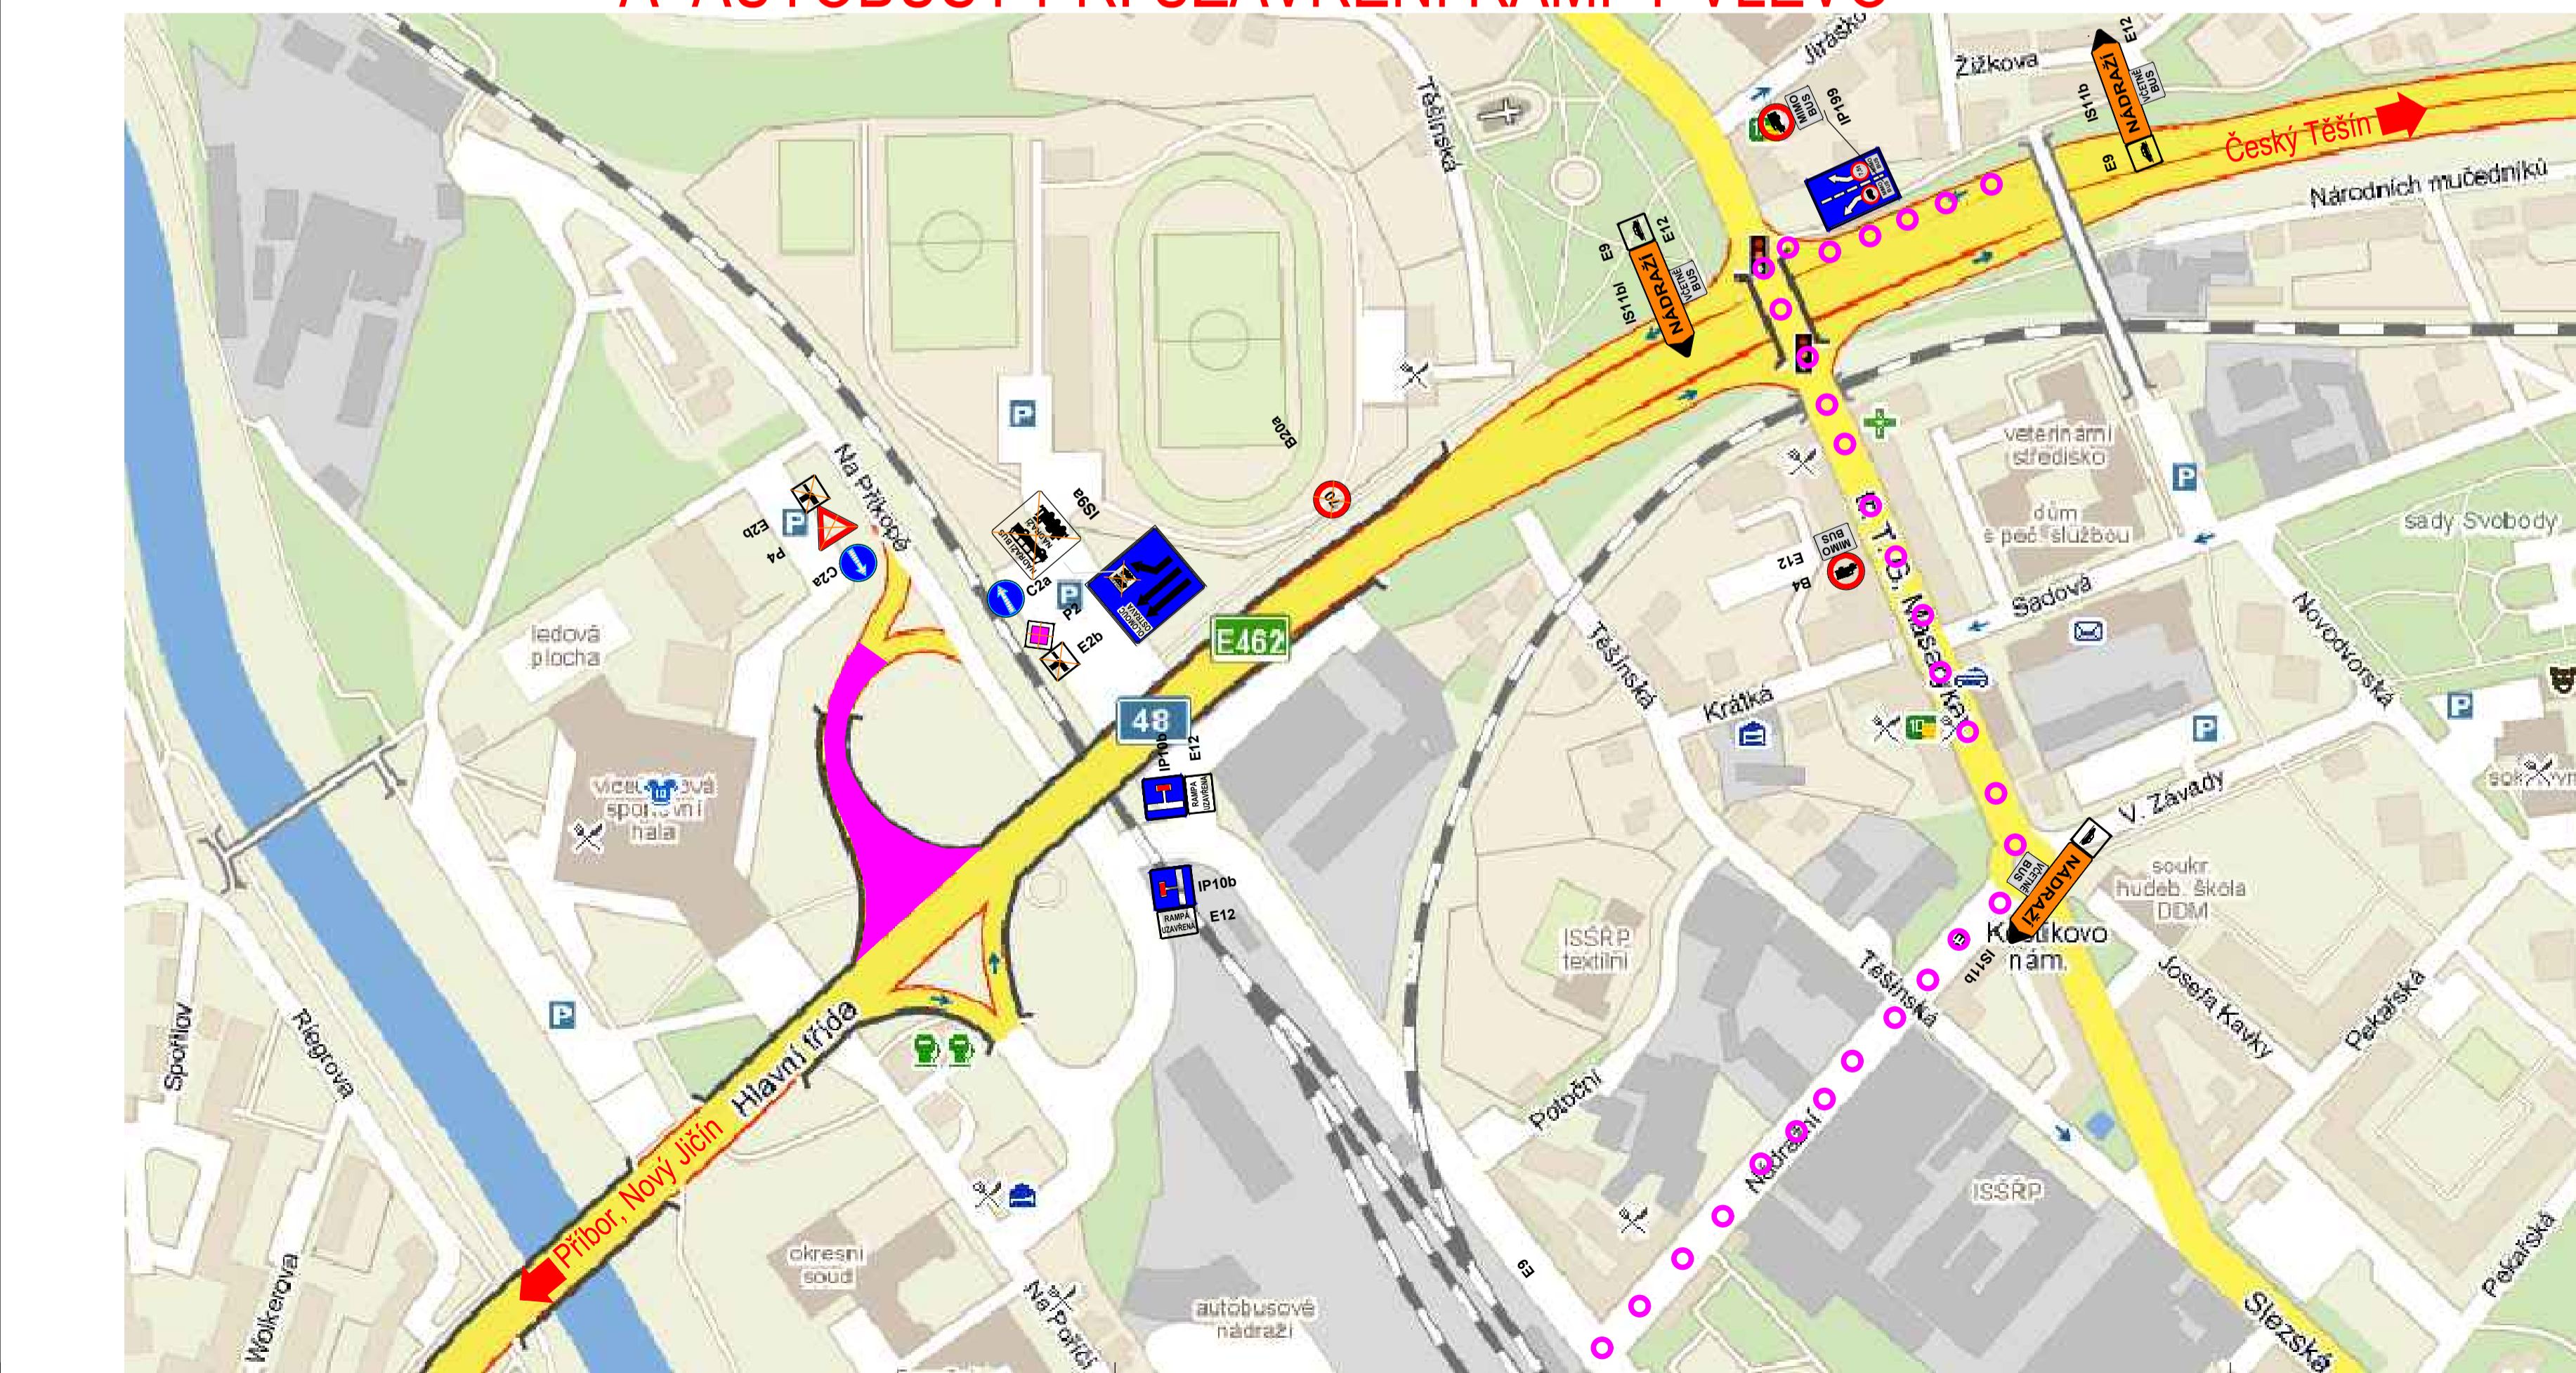

SITUACE OBJÍZDÉ TRASY PRO NÁKLADNÍ AUTOMOBILY PŘI UZAVŘENÍ RAMPY VLEVO

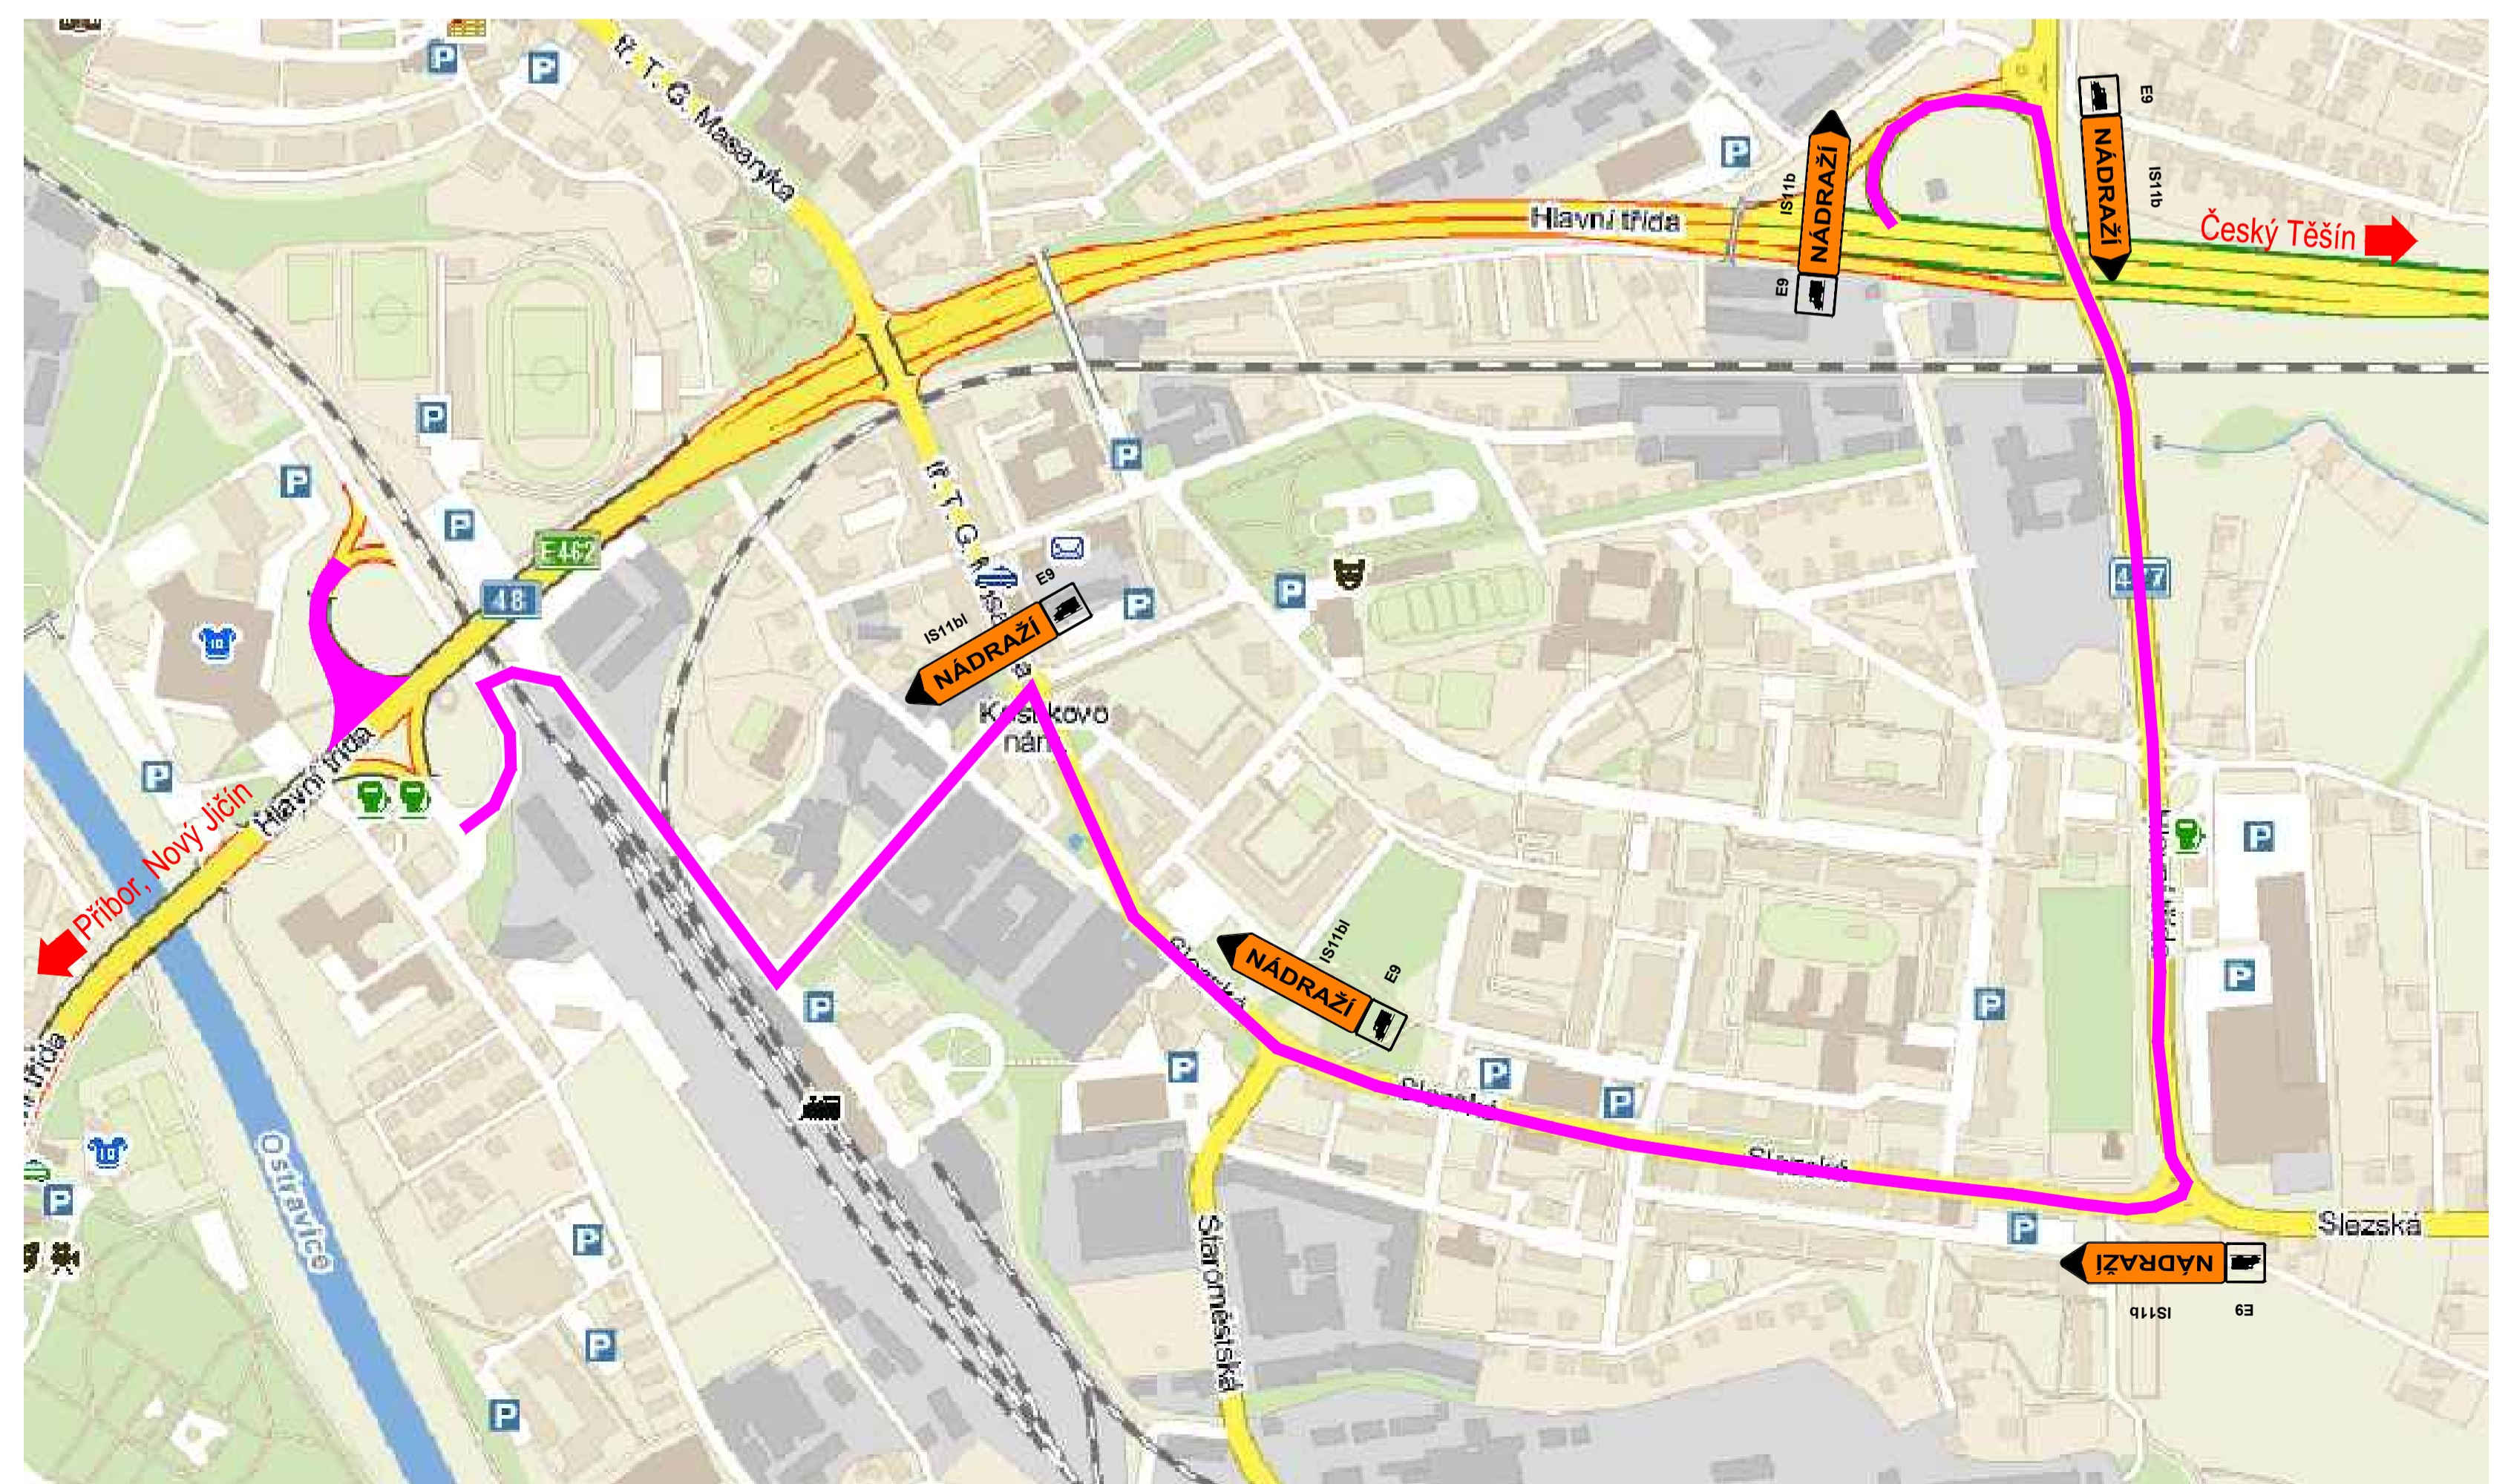

Č. ZMĚNY	PRŮBĚH ZMĚNY	ZMĚNU PROVEDL	PODPIS	DATUM ZMĚNY
1				
2				
3				

B		B - SOUHRNNÁ TECHNICKÁ ZPRÁVA	
SOUBŘADNICOVÝ SYSTÉM : JTSK		VÝŠKOVÝ SYSTÉM : B.p.v.	
VEDUČÍ PROJEKTANT - HIP	ING. ROMAN KOTAS		
ZODPOVĚDNÝ PROJEKTANT	ING. JAKUB VAŠEK		
VYPRACOVAL	ING. VOJTĚCH CHALUPA		
KONTROLOVAL	ING. MARTINA PAPERŠOVÁ		
KRAJ, MĚÚ, OSÚ	MORAVSKOSLEZSKÝ KRAJ, FRYDEK-MÍSTEK		
OBJEDNATEL	ŘEDITELSTVÍ SILNIC A DÁLNIC ČR, NA PANKRÁČI 54656, 146 00 PRAHA 4		
NÁZEV AKCE	07002 - I/48 FRYDEK-MÍSTEK, MOST EV. Č. 48-051 (RAMPY)		
NÁZEV OBJEKTU	SOUHRNNÁ TECHNICKÁ ZPRÁVA		
NÁZEV VÝKRESU	SCHEMA VEDENÍ TRASY DOPRAVY PO DOBU VÝSTAVBY		
DATUM	04/2019		
FORMÁT	A3		
MĚŘÍTKO	1:2000		
STUPEŇ	DSP		
ZAK. ČÍSLO	180115		
Č. VÝKRESU	03		

